
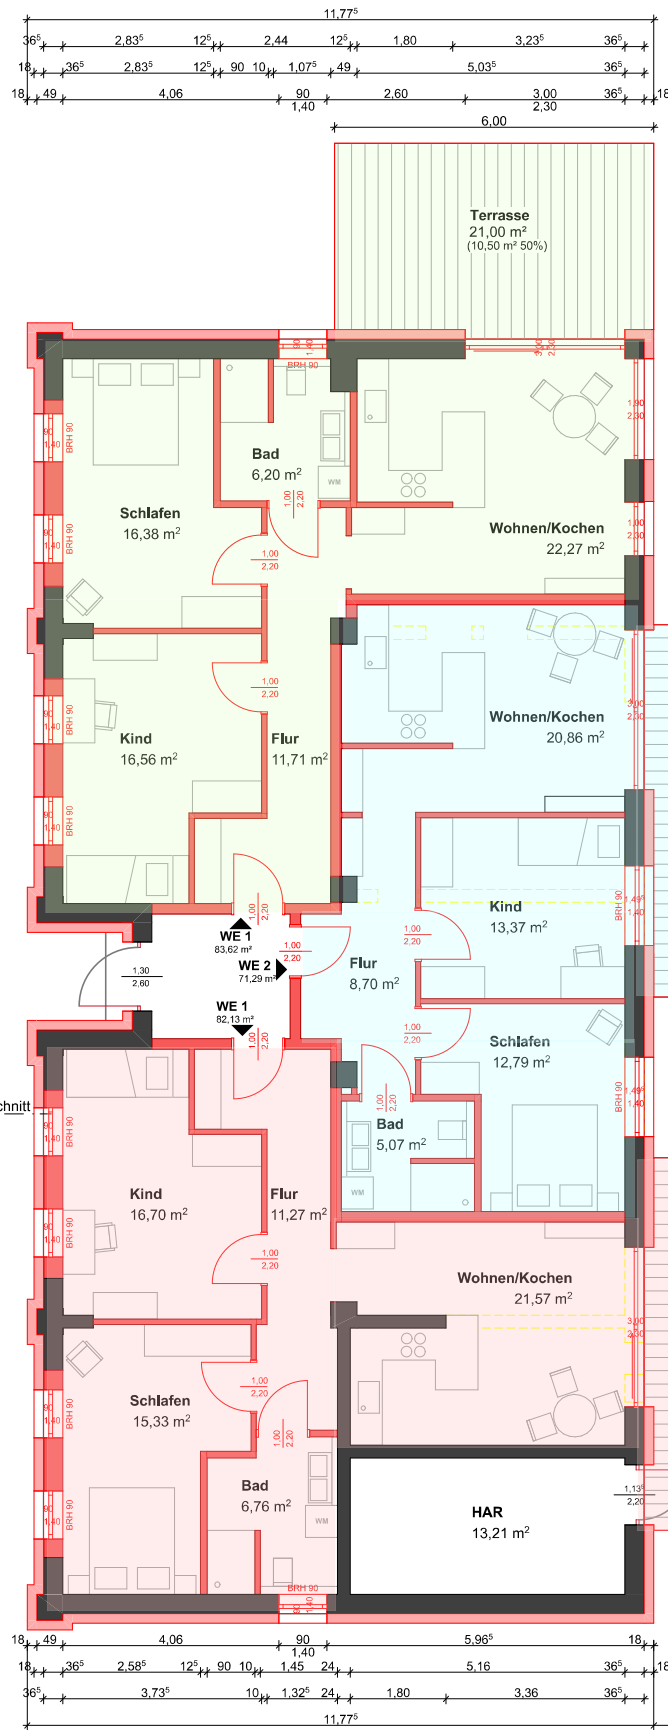


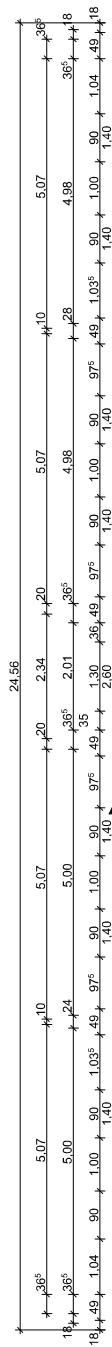

- Bestand
- Neubau
- Dämmung (Ø 18cm)

Fenster & Tür
- Holzfenster mit 3-fach Verglasung
- U-Wert 0,6
- Haustür aus Holz oder Kunststoff
- U-Wert 1,1